


3.4 IMPLANTATION DES NOUVEAUX OUVRAGES

Les nouveaux ouvrages de traitement seront implantés en partie Ouest de l'actuel bassin aéré (commune de ST PHILIBERT), sur une surface nécessaire de l'ordre de 5 800 m² comme schématisé ci-dessous.

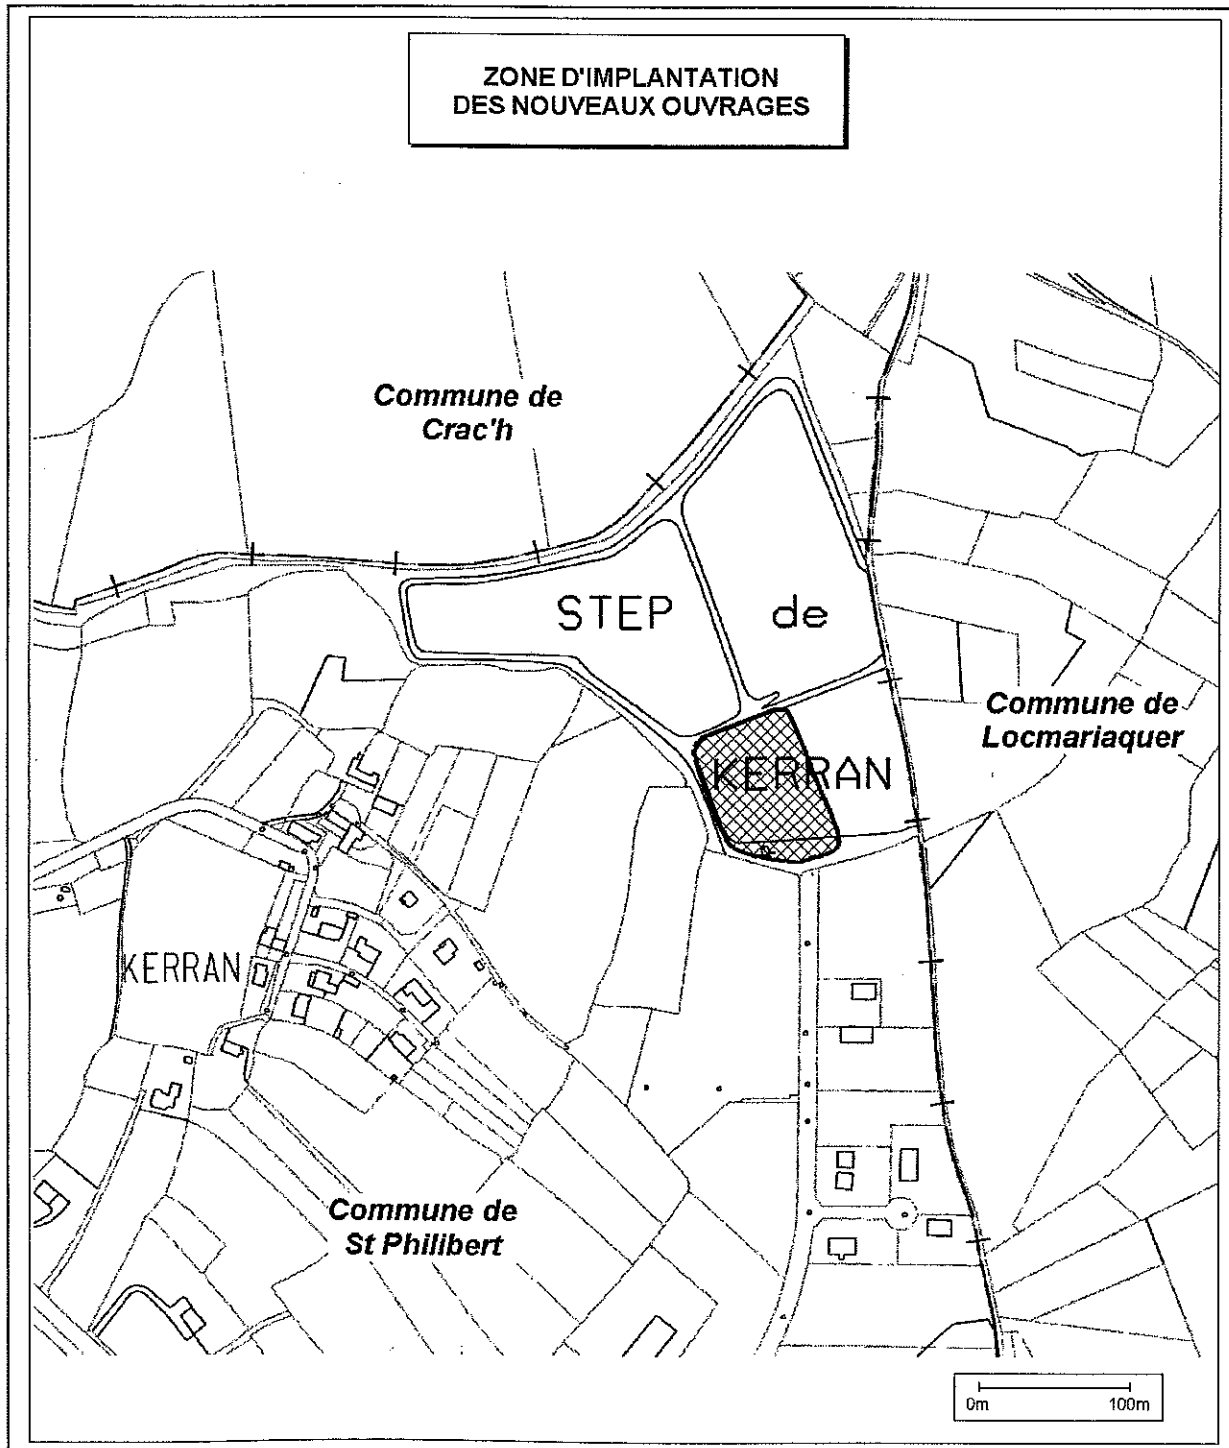

DEMANDE D'AUTORISATION DE REALISATION DES TRAVAUX ET DE REJET AU MILIEU
NATUREL

III - DESCRIPTION DU PROJET

GRUPE MERLIN/Réf doc : 862558 - 804 - AUT - ME - 1 - 002 Ind C . Le 27/08/07

Page 26/38